


CLASIFICACIÓN DEL SUELO	
-----	LÍMITE DE TÉRMINO MUNICIPAL
—	LÍMITE DE SUELO URBANO
---	LÍMITE DE SUELO URBANIZABLE
	SECTORIZADO
	NO SECTORIZADO
	NO SECTORIZADO ESPECIAL
	S.U.
	S.U.S.
	S.U.N.S.
	S.U.N.S.-E.

CATEGORÍAS DE SUELO NO URBANIZABLE	
S.N.U.I.	INADECUADO
SNUPP-F	PROTECCIÓN POR PLANEAMIENTO FORESTAL
SNUPP-N	PROTECCIÓN NATURAL
SNUPP-A	PROTECCIÓN AGRÍCOLA
SNUPE-H	PROTECCIÓN ESPECÍFICA
SNUPE-MUP	PROTECCIÓN ESPECÍFICA
SNUPE-VP	VIA PECUARIA

SISTEMAS GENERALES	
	ESPACIOS LIBRES
	EQUIPAMIENTOS
	RED VARIA
	RED FERROVIARIA
	SISTEMA INFRAESTRUCTURAL
	ITINERARIOS ECOTURÍSTICOS Y PASOS PROPOSTOS
	DE COMUNICACIONES
	VIA VERDE DEL CHICHARRA

AFECCIONES Y DELIMITACIONES	
	VARIA / RESERVA C-3314
	FERROVIARIA
	HIDROLÓGICA / ZONA DE POLUCIA
	LÍMITE DE ÁMBITOS SOMETIDOS A PLANES ESPECIALES INCORPORADOS
	ACEQUIA HISTÓRICA
	ZONAS DE INTERÉS ARQUEOLÓGICO, GRADOS DE PROTECCIÓN
	L.I.G. (USAR DE INTERÉS GEOLOGICO)
	YACIMIENTO ARQUEOLÓGICO, PALEONTOLOGICO Y ETNOGRÁFICO
	PLAN ESPECIAL DE PROTECCIÓN Y ORDENACIÓN DE LAS RIBERAS DEL RÍO SEGURA. A.P.R.14
	RED DE CORREDORES ECOLÓGICOS DE LA REGIÓN DE MURCIA CORREDOR ECOLÓGICO Nº 2
	NORIA

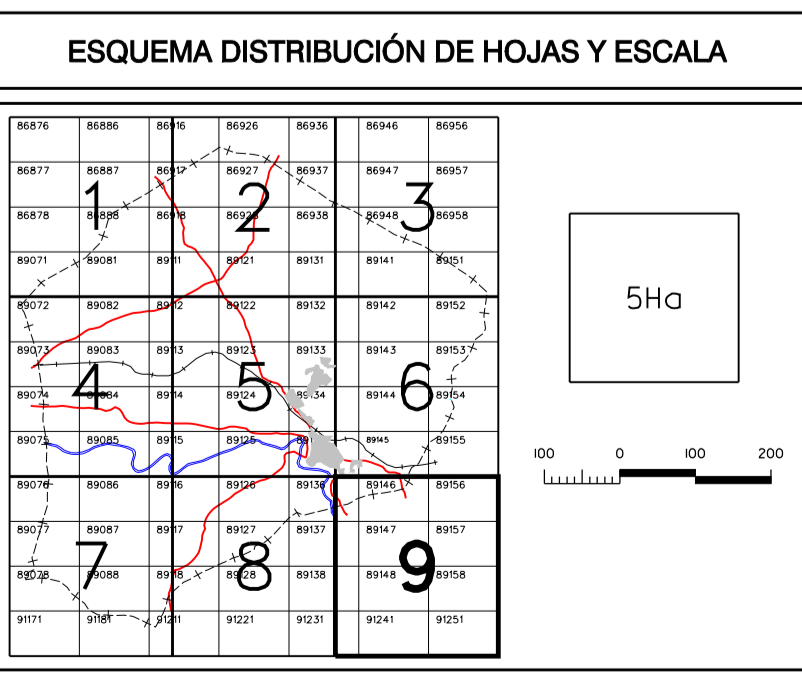

EXCELENTÍSIMO AYUNTAMIENTO DE CIEZA

REVISIÓN Y ADAPTACIÓN DEL PLAN GENERAL MUNICIPAL DE ORDENACIÓN

TEXTO REFUNDIDO

ESTRUCTURA GENERAL Y ORGÁNICA. CLASIFICACIÓN DEL SUELO.

CATEGORÍAS, REGULACIÓN Y GESTIÓN DEL SUELO NO URBANIZABLE

FECHA: MARZO 2012
 ESCALA: 1 / 10.000
 PLANO: 1
 HOJA 9 DE 9

printec

D. ANTONIO J. PINETA CILLERUELO
 DIRECTORES DEL EQUIPO REDACTOR

D. RAFAEL SÁEZ FRANK